


PLAN D'INTERVENTION

VELODROME RAYMOND POULIDOR RUE DE MORTEMARE 87270 BONNAC-LA-CÔTE

SIGNATURE POUR APPROBATION :
sous réserve des modifications

NORME NF X 08-070
Sur les PE figureront:
les ext., alarme, RIA, EAS, Pt de rass.,
DEA, décondamnation de portes, pharmacie,
tél. pompiers, PCF et poste de sécurité.
Sur les PI, tout figure sauf les
extincteurs portatifs.
ATTENTION: Vérifier l'intégralité du document:
Nom, adresse, position VEI, nombre de plans,
organes de sécurité, cloisonnement,
dégagements et textes (orthographe).
PAS DE BLANCO!!!

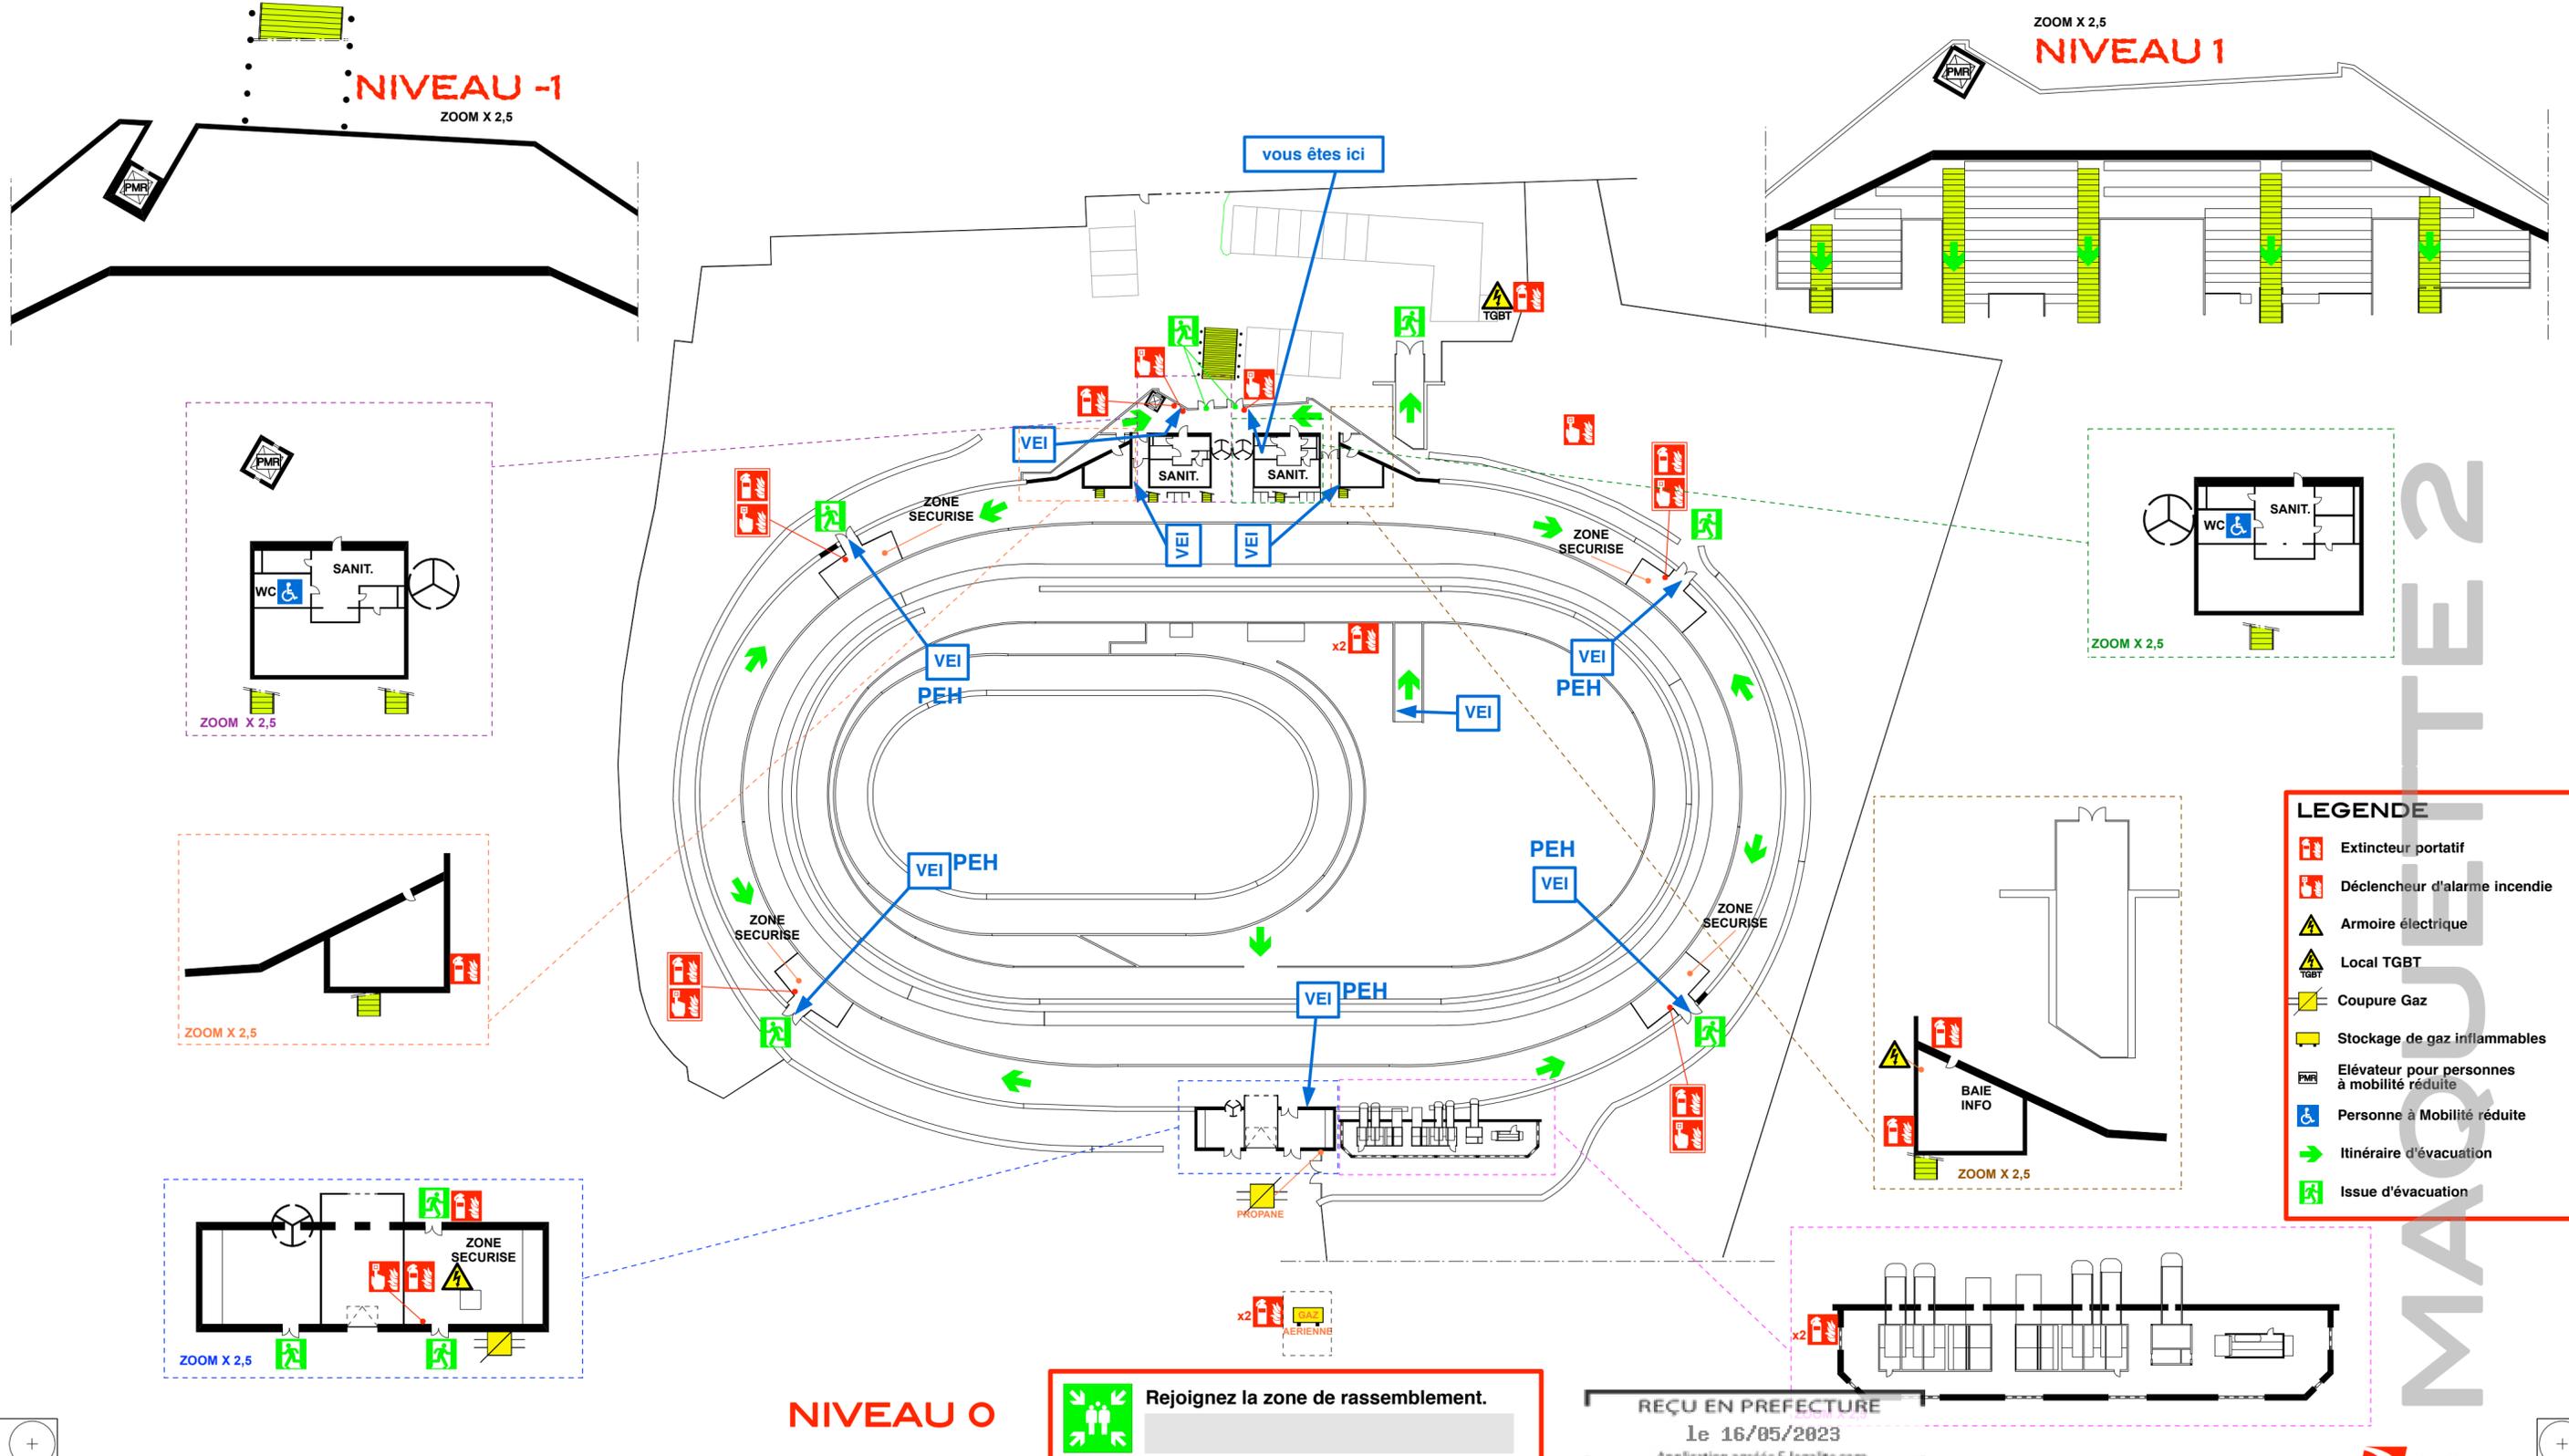

LEGENDE

- Extincteur portatif
- Déclencheur d'alarme incendie
- Armoire électrique
- Local TGBT
- Coupure Gaz
- Stockage de gaz inflammables
- Elévateur pour personnes à mobilité réduite
- Personne à Mobilité réduite
- Itinéraire d'évacuation
- Issue d'évacuation

Rejoignez la zone de rassemblement.

REÇU EN PREFECTURE
le 16/05/2023
Application agréée E-legalite.com

